PLAN PARCELAR

SCARA 1:1000

COMUNA: RACOS - JUDETUL BRASOV

Tarla 24, A1305, A 1290, A1291, A1284/1

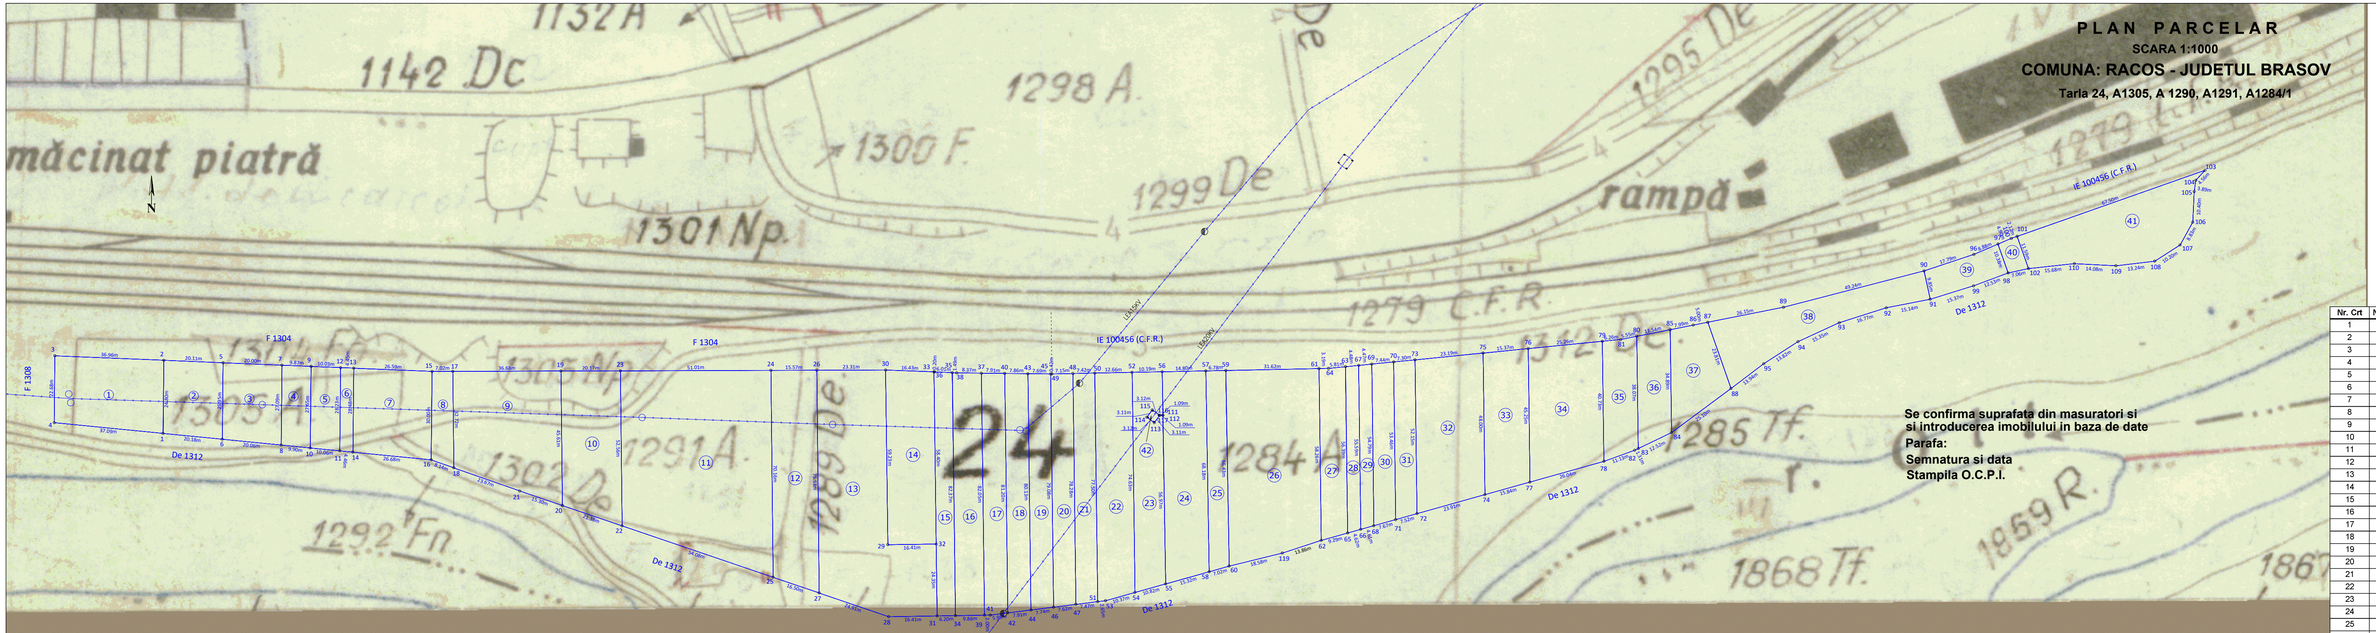

Se confirma suprafata din masuratori si
si introducerea imobilului in baza de date
Parafa:
Semnatura si data
Stampila O.C.P.I.

Nr. Crt	Nr. Cadastral
1	
2	
AVIZAT,
COMISIA LOCALA DE FOND FUNCIAR
Data:

Executant S.C. Theotop S.R.L.
Ing. COJOCEA Georgiana-Ionela
Data: Iunie 2019

Sistem de proiectie stereografic 1970

Prezentul plan parcelar este valabil insotit de TABELUL PARCELAR