

TABEL PARCELAR

(include toate imobilele din tarla)

Nr. Tarla	Nr. Crt.	Nr. Cadastral	Nr. Carte Funciara (initial)	Nr. parcela topografic)	Nr. Cadastral/ Nr. CF	Suprafata parcela din act (mp)	Categoria de folosinta din act	Suprafata totala imobil din act (mp)	Suprafata totala imobil determinata (mp)	Numele si Prenume Proprietarului	Act de Proprietate (nr./data)	Suprafata expropriata (mp)
0	1	2	3	4	5	6	7	8	9	10	11	12
	1			1284/2/1		210	A	210	210	COMUNA RACOS (TDCL)		210
	2			1284/2/2		1886	A	1886	1886	ANDREI IOSIF	TP 26909/25.09.2002	1886
	3			1284/2/3		871	A	871	871	KOZOCSA STEFAN	TP 26805/07.08.2002	528
	4			1284/2/4		231	A	231	231	DEMETER ANA	TP 26780/02.08.2002	103
	5			1284/2/5		2006	A	2006	2006	COMUNA RACOS (TDCL)		302
	6			1284/2/6		1339	A	1339	1339	NEMES DORA	TP 26837/02.08.2002	138
	7			1284/2/7		453	A	453	453	JAKAB MIHAI	TP 26799/01.08.2002	46
	8			1284/2/8		438	A	438	438	JAKAB VERA	TP 27095/11.11.2002	52
	9			1284/2/9		752	A	752	752	BOKOR ANDREI	TP 26927/02.08.2002	105
	10			1284/2/10		819	A	819	819	COTET VARVARA	TP 27073/02.08.2002	123
24	11			1284/2/11		870	A	870	870	BICZO P. ILONA	TP 27072/02.08.2002	31
	12			1284/2/12		2343	A	2343	2343	GASPAR IOAN	TP 26792/01.08.2002	
	13			1284/2/13		948	A	948	948	PALL KATALIN	TP 27137/25.09.2002	
	14			1284/2/14		941	A	941	941	SZOBOSZLAI ROZA	TP 26856/25.09.2002	
	15			1284/2/15		367	A	367	367	SZABO REBEKA	TP 27152/11.11.2002	
	16			1284/2/15/1		500	A	500	500	COMUNA RACOS (TDCL)		
	17			1284/2/16		770	A	770	770	GOSCMAN ANNA; RAKOSI IOAN; RAKOSI MIHAI	TP 26970/02.08.2002	
	18			1284/2/17		505	A	505	505	ANTAL J. ANDRAȘ; BALLA ERZSEBET	TP 26907/25.09.2002	
	19			1284/2/18		150	A	150	150	ANTAL J. JOZSEF	TP 26918/02.08.2002	
	20			1284/2/19		1054	A	1054	1054	FODOR ALEXANDRU	TP 26786/01.08.2002	
	21			1284/2/20		1019	A	1019	1019	NEMES IOAN	TP 27134/11.11.2002	
						18472		18472	18472			
										TOTAL SUPRAFATA TARLA		

Viza comisia locala de fond funciar

Presedinte

S. COMUNA

D. RACOS

SOV. C. COMUNA

Data:

Valabil doar însoțit de planul parcelar recepționat

OCPI (receptie)

Semnătura și parafa inspectorului

Ștampila OCPI

01.02.2011

COPIE SPRE PUBLICAȚIE

Oficiul de Cadastru și Publicitate Imobiliară Brașov

Nume și prenume: **BULARCA RADU**

Funcția: consilier cadastru




PLAN PARCELAR

SCARA 1:1000

COMUNA: RACOS - JUDETELUL BRASOV

Tarla 24, A1284_2

Nr. Crt.	Nr. Cadastral
1	
2	
3	
4	
5	
6	
7	
8	
9	
10	
11	
12	
13	
14	
15	
16	
17	
18	
19	
20	
21	

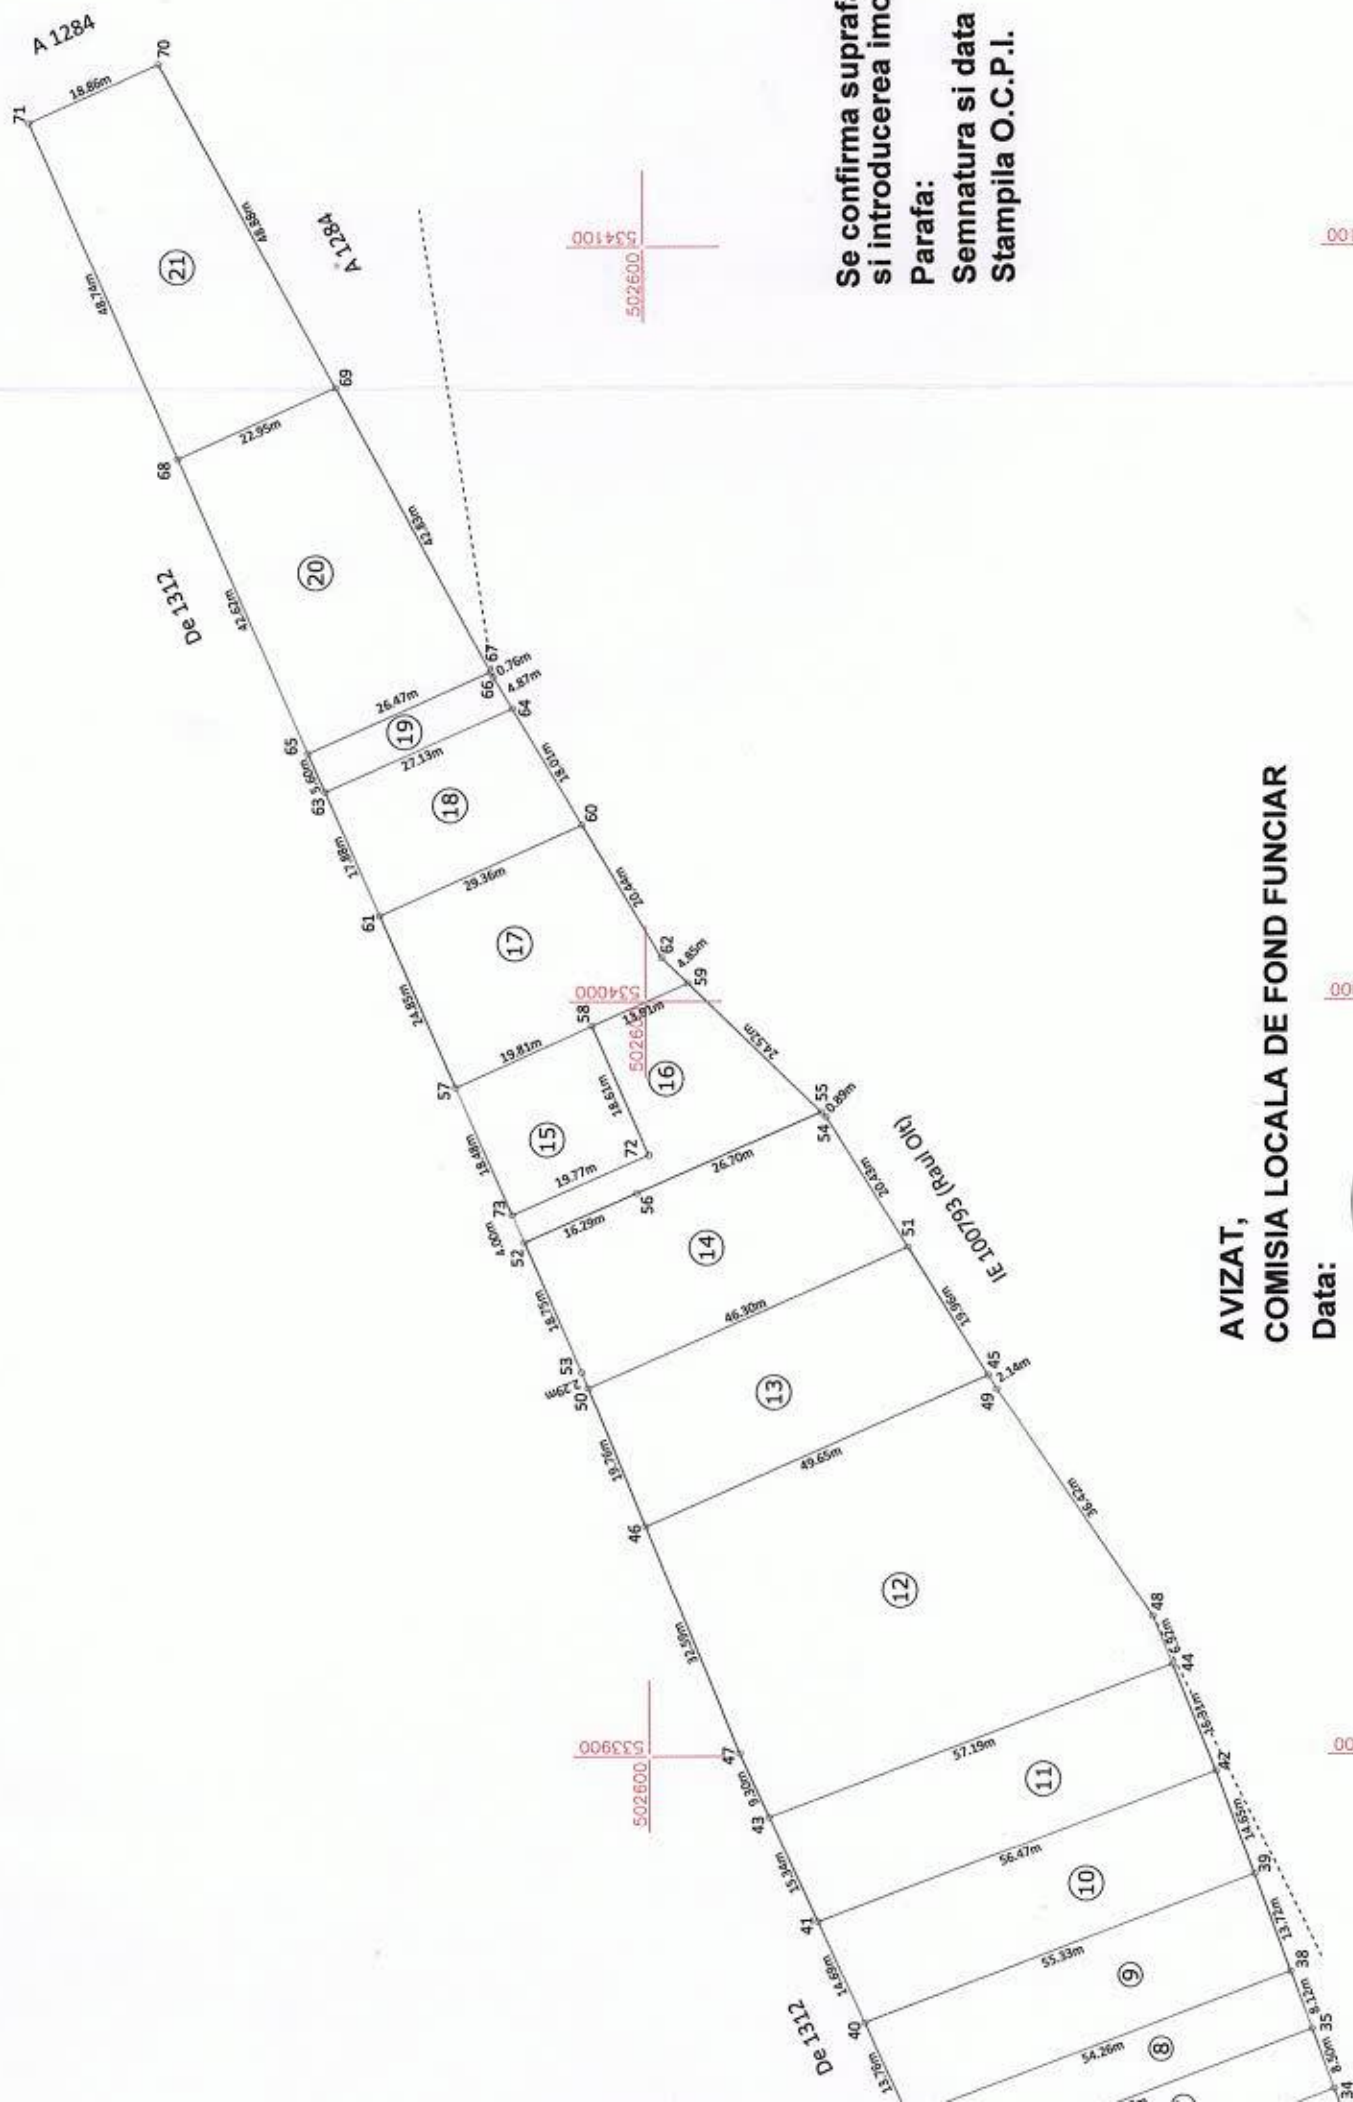

Se confirma suprafata din masuratori si
si introducerea imobilului in baza de date

Parafa: *copie spre publicare*

Semnatura si data

Stampila O.C.P.I.

Oficiul de Cadastru si Publicitate Imobiliară Brasov
Nume și prenume: *Georgiana Ionela*
Funcția: *consilier cadastral*

01.02.2019

AVIZAT,
COMISIA LOCALA DE FOND FUNCICIAR


Data:



Executant S.C. Theotop S.R.L.
Ing. COJOCEA Georgiana-Ionela

Data: Iunie 2019



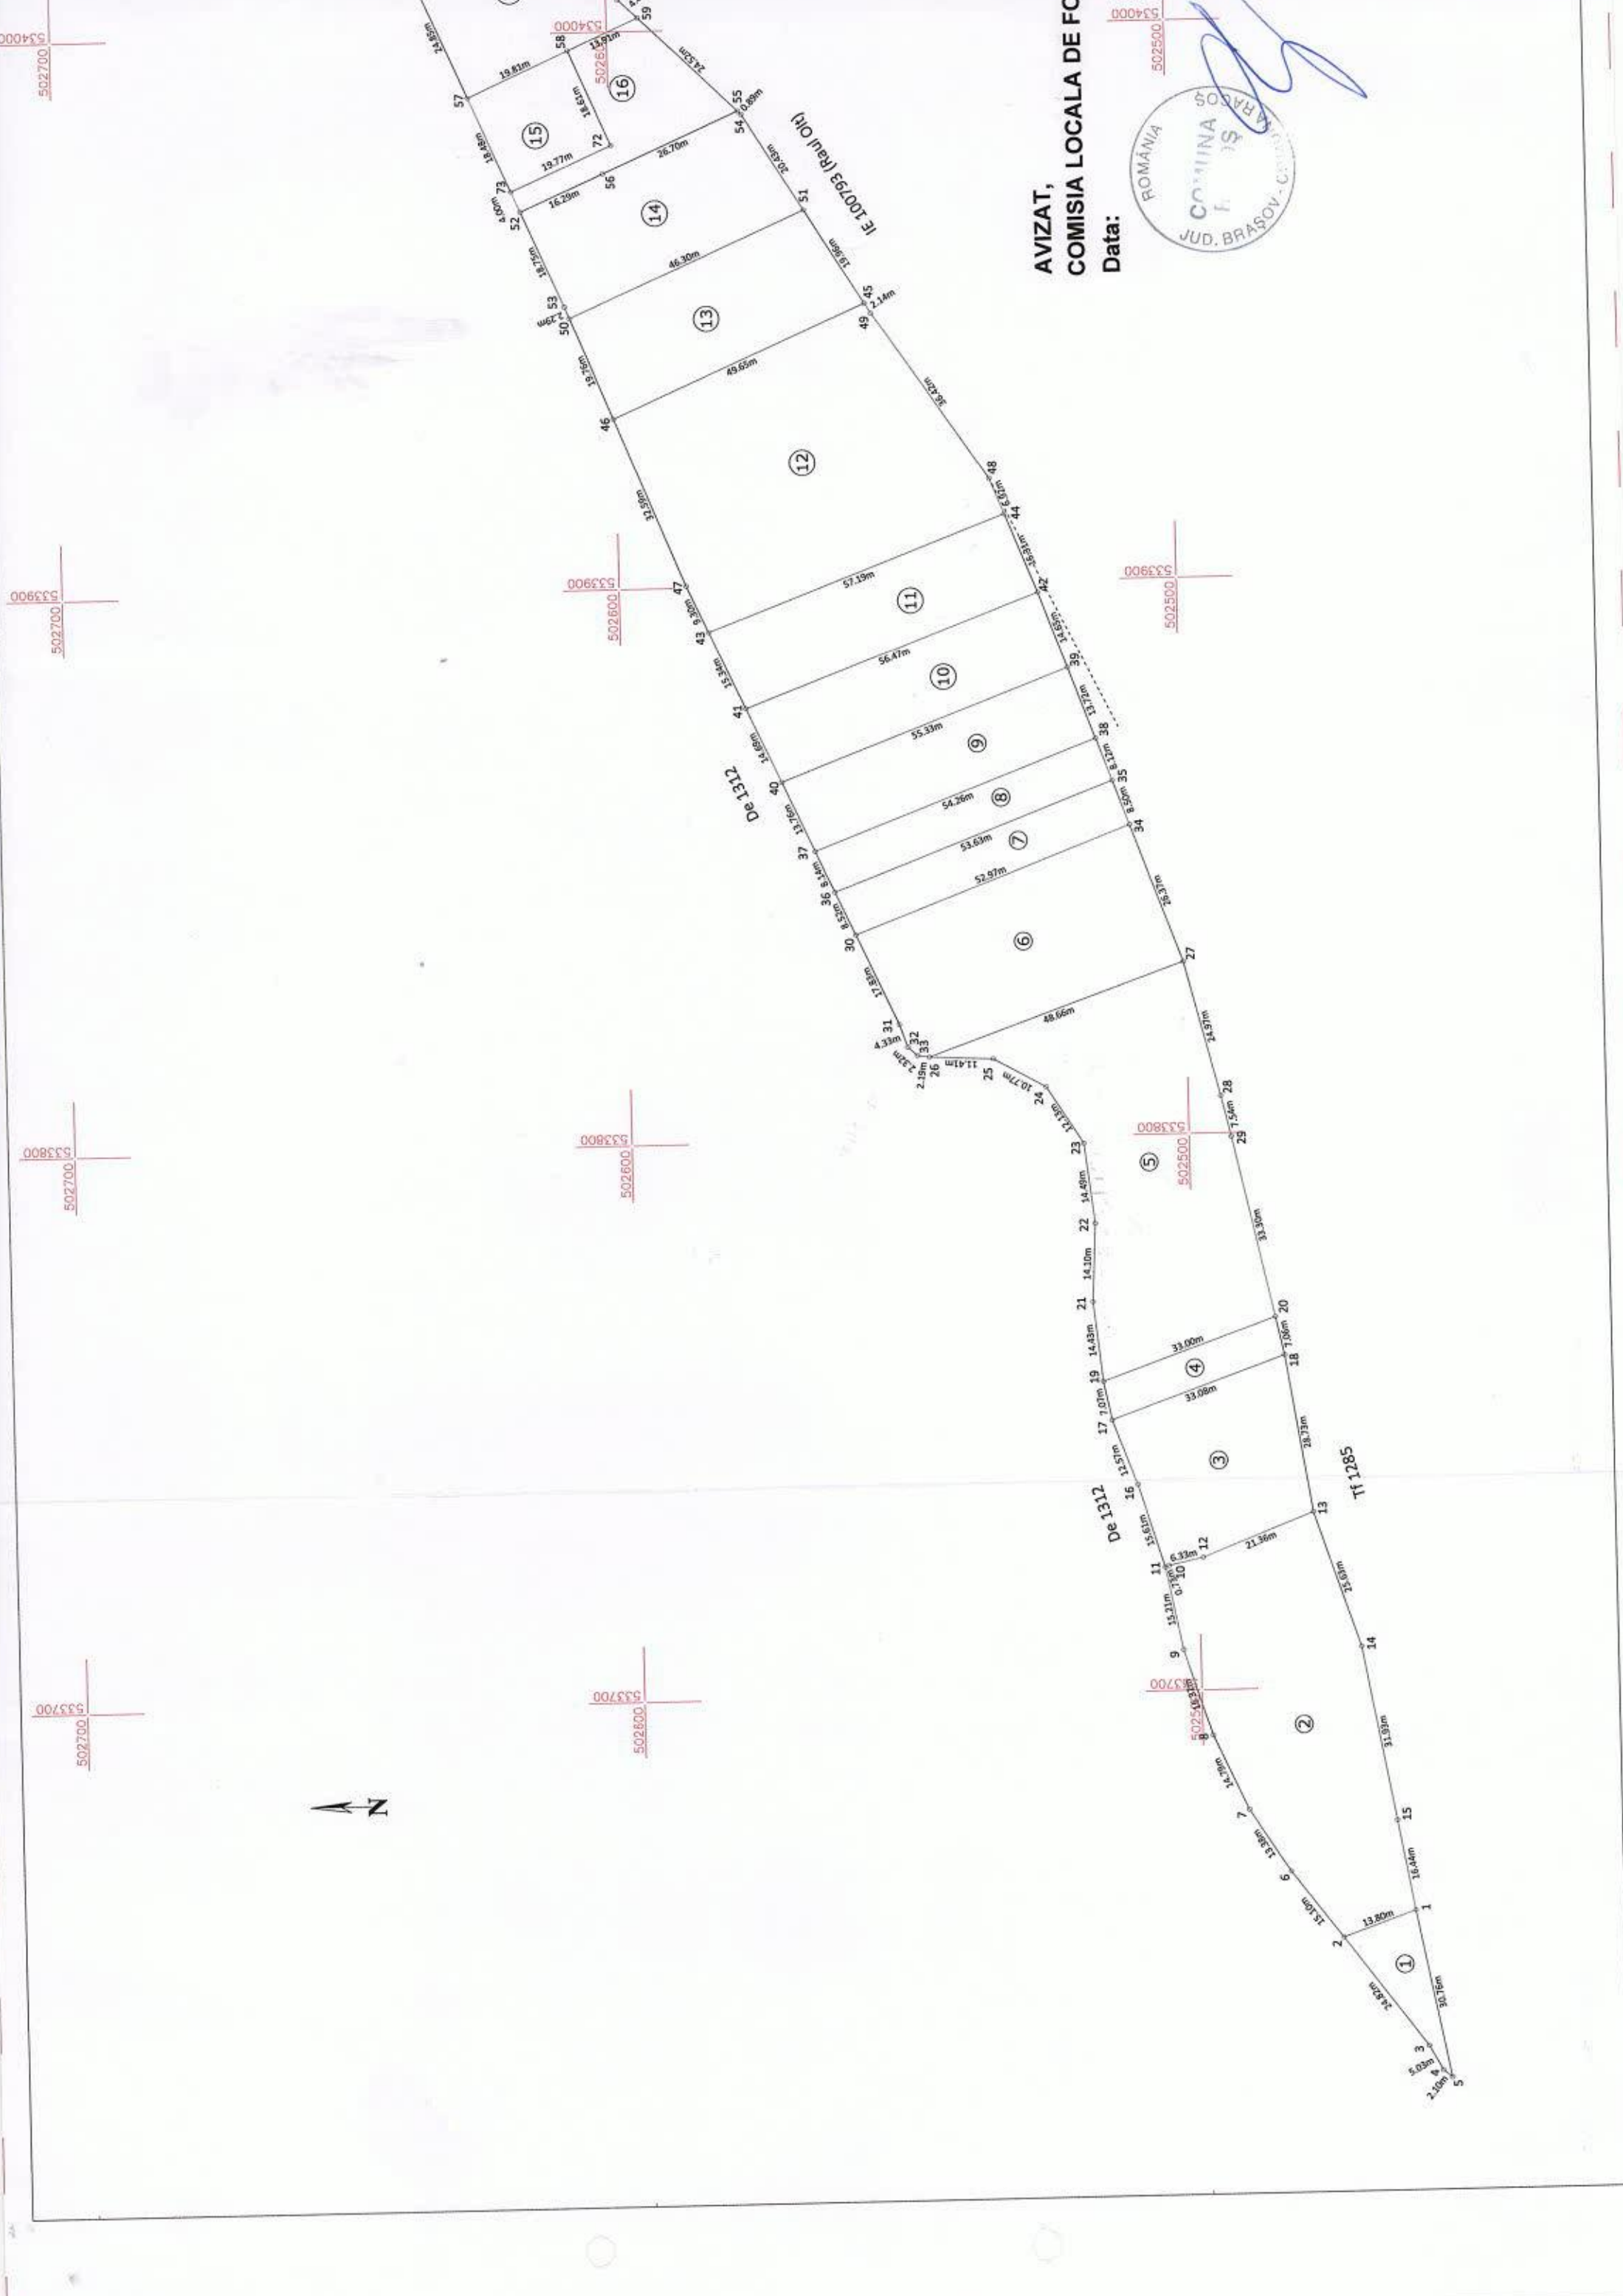

AVIZAT,
COMISIA LOCALA DE FON
Data:



502700 534000

502700 533900

502700 533800

502700 533700

502600 534000

502600 533900

502600 533800

502600 533700

502500 534000

502500 533900

502500 533800

502500 533700




De 1312

TI 1285

